


OBSAH: ODŮVODNĚNÍ NÁVRHU ÚZEMNÍHO PLÁNU ÚZEMNÍ PLÁN OBCE POTĚHY KOORDINAČNÍ VÝKRES	
1:5000	
Porizovatel: MěÚ Časlav	Číslo výkresu: 5
Projektant: Ing.Arch. Rostislav Jukl	Datum: 12/2012

Záznam o účinnosti	
Územně plánovací dokumentace	Územní plán obce Potěhy
Vydaná zastupitelstvem	Obce Potěhy
Usnesení č. - z.j.	
dne	
Datum nabytí účinnosti	
Pořizovatel	Městský úřad Čáslav, odbor výstavby a regionálního rozvoje
Jméno a příjmení	Martina Plechatová
funkce	referent odboru výstavby a regionálního rozvoje
Podpis oprávněné úřední osoby pořizovatele	
Otisk úředního razítka	

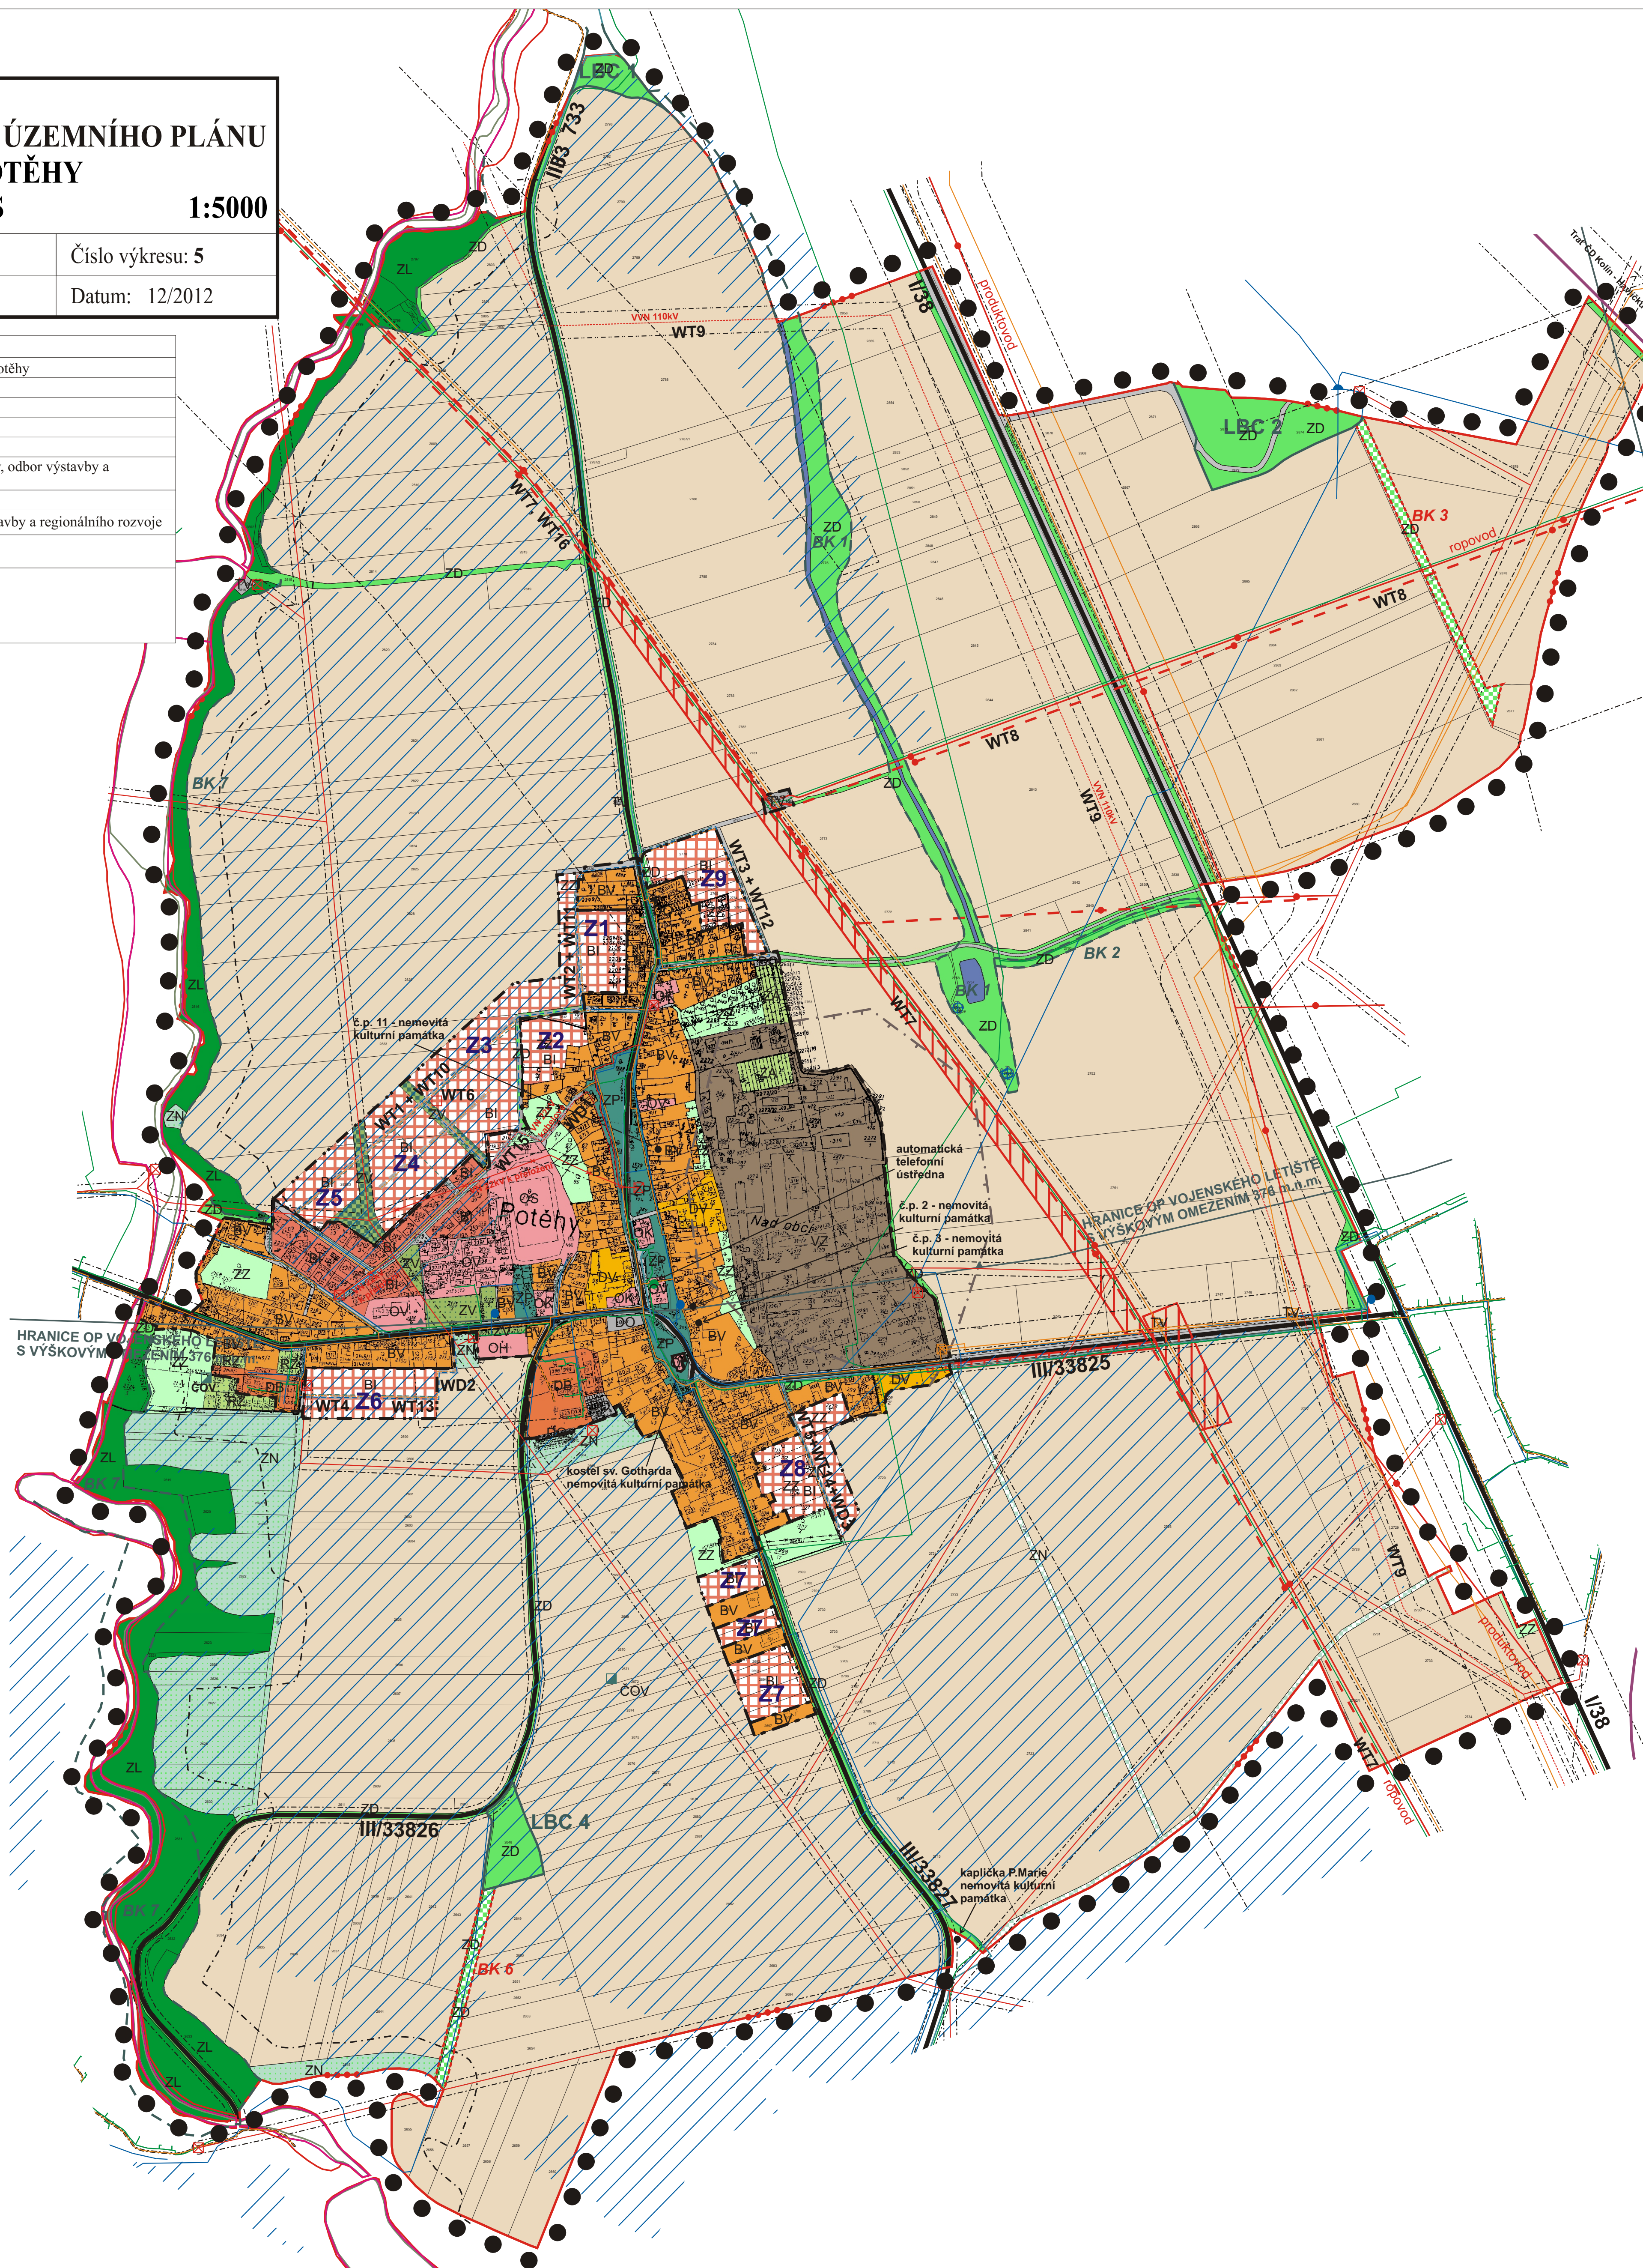

stabilizované plochy	plochy změn	územní rezervy

stav	návrh	výhled

		nemovitá kulturní památka
		archeologická památka
		ochranné pásmo zemědělského areálu
		ochranné pásmo komunikací
		ochranné pásmo železnice
		ochranné pásmo vodních zdrojů I.st.
		ochranné pásmo vodních zdrojů II. a III.st.
		ochranné pásmo vedení elektro, plynovodu a produktovodu
		ochranné pásmo čistírny odpadních vod
		ochranné pásmo letiště Čáslav - výškové omezení staveb
		ochranné pásmo letiště Čáslav - radiových prostředků
		záplavy - aktivní zóna
		záplavy - pětiletá voda
		záplavy - dvacetiletá voda
		záplavy - stoletá voda
		sklárky
		lomý
		dobývací prostor
		vyhrazené ložisko
		poddolované území
		ochranné pásmo lesa
		ochranné pásmo hřbitova

			železnice
			vlečka
			silnice I. třídy
			silnice II. třídy
			silnice III. třídy
			místní a účelové komunikace
			cyklistická trasa
			turistická trasa
			zastávka BUS
			zastávka ČD
			čerpací stanice PHM

			vrchní vedení elektro 110 kV
			vrchní vedení elektro 22 kV
			elektrorozvodovna
			trafostanice
			vysokotlaký, středotlaký plynovod
			vodní zdroj
			vodovod
			čistiřna odpadních vod
			ropovod, produktovod
			kanalizace
			telefoní kabel
			vysílač mobilního operátora
			dálkový optický kabel
			závlahy
			radioreleový spoj
			meliorace
			regulační stanice
			vodojem

BI	BI		plocha bydlení - městského charakteru
BV	BV		plocha bydlení - venkovského charakteru
DB	DB		plocha bydlení - vícepodlažní
OV	OV		plocha občanského vybavení - veřejná infrastruktura
OS	OS		plocha občanského vybavení - tělov. a sportovní zařízení
OK	OK		plocha občanského vybavení - komerční zařízení
OH	OH		plocha občanského vybavení - hřbitovy
SP	SP		plocha rekreace
VP	VP		plocha výroby a skladování - průmyslová
ZP	ZP		plocha veřejných prostranství
ZV	ZV		plocha veřejná prostranství - veřejná zeleň
VB	VB		plocha výroby a skladování - zemědělské
DV	DV	DV	plocha výroby a skladování - drobné výroby
TV	TV		plocha technické infrastruktury
DO	DO		plocha dopravní infrastruktury
LS	LS		plocha lesní
ZZ	ZZ		plocha zahrad
RZ			plocha rekreace - zahrádkářské osady
			plocha zemědělská
			plocha vodní a vodo hospodářská
ZD	ZD		plocha smíšená nezastavěného území I.
ZN	ZN		plocha smíšená nezastavěného území II.